



ΕΦΗΜΕΡΙΣ ΤΗΣ ΚΥΒΕΡΝΗΣΕΩΣ

ΤΗΣ ΕΛΛΗΝΙΚΗΣ ΔΗΜΟΚΡΑΤΙΑΣ

ΤΕΥΧΟΣ ΤΕΤΑΡΤΟ — Αρ. Φύλλου 469

6 Ιουλίου 1998

ΠΕΡΙΕΧΟΜΕΝΑ

ΑΠΑΛΛΟΤΡΙΩΣΕΙΣ

ΑΠΟΦΑΣΕΙΣ

Αριθ. 1068654/4788/Β001 (1)

Καθορισμός ορίων αιγιαλού - παραλίας στην περιοχή βορείως κάστρου Μεθώνης, εντός διοικητικών ορίων Κοινότητας Μεθώνης.

Ο ΥΠΟΥΡΓΟΣ ΟΙΚΟΝΟΜΙΚΩΝ

Έχοντας υπόψη:

1. Τις διατάξεις των άρθρων 1 μέχρι και 7 του Α.Ν. 2344/1940 περί αιγιαλού και παραλίας, όπως τροποποιήθηκαν και συμπληρώθηκαν με τις διατάξεις του άρθρου 13 του Ν. 1078/80 και του άρθρου 23 του Ν. 1337/1983.

2. Τις διατάξεις του άρθρου 100 του Π.Δ. 284/1988 (ΦΕΚ 128/14.6.88/τ. Δ΄) περί Οργανισμού του Υπουργείου Οικονομικών.

3. Την από 23.12.1997 έκθεση της Επιτροπής καθορισμού των ορίων αιγιαλού και παραλίας που διεπίστωσε τα όρια αιγιαλού και καθόρισε τα όρια παραλίας στην περιοχή, επί του από Οκτωβρίου 1997 διαγράμματος, που συνέταξε το μελετητικό γραφείο GEOTECH (Τοπογράφος Μηχανικός Βαϊος Μπαλής), ήλεγξε κατά την 12.11.1997 η Πολιτικός Μηχανικός της ΤΥΔΚ Ν. Μεσσηνίας Β. Κυβέλου - Κόκκαλη και θεώρησε κατά την αυτή ημεροχρονολογία ο Προϊστάμενος της αυτής Υπηρεσίας Χαράλαμπος Λυμπερόπουλος, συνοδεύει δε την από 23.12.1997 έκθεση της Επιτροπής.

4. Τη σύμφωνη γνώμη του αρμοδίου γνωμοδοτικού οργάνου, Γενικού Επιτελείου Ναυτικού, όπως αυτή έχει διατυπωθεί δια του υπ' αριθμ. πρωτ. Φ.544.5/512/98/Σ.594/8.5.1998 εγγράφου.

5. Τις διατάξεις του άρθρου 1 παρ.1 του Ν. 3200/1955 «περί Διοικητικής Αποκεντρώσεως» σε συνδυασμό με τις διατάξεις του από 28.6.1955 Διατ/τος περί εξαιρέσεως από της κατά το άρθρο 1 παρ.1 του Ν. 3200/1955 αρμοδιότητας των Νομαρχών αντικειμένων τινών αρμοδιότητας του Υπουργού Οικονομικών, του Β.Δ. 704/1970, του Π.Δ. 71/1984 σχετικού με τη μεταβίβαση αρμοδιοτήτων τινών του Υπουργείου Οικονομικών στους Νομάρχες και στις περιφερειακές Αρχές διανομαρχιακού επιπέδου.

6. Το τέταρτο εδάφιο της παρ. 2 του άρθρου 1 και της παρ. 6 του ιδίου άρθρου του Ν. 2503/1997, σύμφωνα με τις οποίες οι Περιφερειακές Υπηρεσίες του Υπουργείου Οικονομικών, που συγκροτούσαν την Περιφερειακή Διοίκηση του Νομού ή Νομαρχίας, δεν υπήχθησαν στην ενιαία οργανική μονάδα της Περιφέρειας, ούτε καταργήθηκαν, αλλά αποτελούν από 1.9.1997 Υπηρεσίες του Υπουργείου Οικονομικών.

7. Την υπ' αριθμ. πρωτ. 1087903/1481/00068/ΠΟΛ. 1233/28.8.1997 απόφαση του Υπουργού Οικονομικών, ειδικώς δε το άρθρο 3 και Γ΄, υποπαράγραφος (ιγ), δυνάμει της οποίας ο Γενικός Διευθυντής Δημόσιας Περιουσίας και Εθνικών Κληροδοτημάτων, περιβάλλεται με την αρμοδιότητα έκδοσης απόφασης για την επικύρωση της έκθεσης και του διαγράμματος της Επιτροπής για τον καθορισμό ορίων αιγιαλού και παραλίας, αποφασίζουμε:

Την επικύρωση της από 23.12.1997 έκθεσης της Επιτροπής του άρθρου 100 του Π.Δ. 284/1988, καθώς και του από Οκτωβρίου 1997 διαγράμματος του Τοπογράφου Μηχ. Βαϊου Μπαλή κλίμακας 1:500, το οποίο τη συνοδεύει και επί του οποίου, η εν λόγω Επιτροπή, με κόκκινη πολυγωνική γραμμή οριοθέτησε τα όρια του αιγιαλού και με κίτρινη πολυγωνική γραμμή τα όρια της παραλίας.

Η παρούσα απόφαση, μαζί με τα προαναφερόμενα, έκ-

θεση και διάγραμμα, να δημοσιευθούν στην Εφημερίδα της Κυβερνήσεως.

Αθήνα, 18 Ιουνίου 1998

Με εντολή Υπουργού
Ο Γενικός Διευθυντής
ΠΑΝ. ΠΙΛΑΤΗΣ

ΕΚΘΕΣΗ ΕΠΙΤΡΟΠΗΣ ΚΑΘΟΡΙΣΜΟΥ ΟΡΙΩΝ ΑΙΓΙΑΛΟΥ ΚΑΙ ΠΑΡΑΛΙΑΣ
στη θέση βορείως Κάστρου Μεθώνης
εντός διοικητικών ορίων
Κοινότητας Μεθώνης Ν. Μεσσηνίας

Η κάτωθι υπογεγραμμένη Επιτροπή, αρμόδια για τον διοικητικό καθορισμό ορίων αιγιαλού και παραλίας, αποτελούμενη από τους:

1. Δρίλλια Χρίστο, Φοροτεχνικό ΠΕ, αναπληρωτή του Προϊσταμένου της Κτηματικής Υπηρεσίας Ν. Μεσσηνίας, κωλυομένου του Προϊσταμένου.

2. Βλάχο Γεώργιο, Τοπογράφο Μηχανικό, υπάλληλο της Κτηματικής Υπηρεσίας Ν. Μεσσηνίας.

3. Νικητάκη Σπυρίδωνα, Υποπλοίαρχο Λ.Σ., Υπολιμενάρχη Πύλου, κωλυομένου του Λιμενάρχη.

Μετέβη σήμερα, 23.12.1997, ημέρα Τρίτη, στη θέση βορείως Κάστρου Μεθώνης, η οποία ευρίσκεται εντός διοικητικών ορίων Κοινότητας Μεθώνης, προς διενέργεια αυτοψίας με σκοπό τον καθορισμό των ορίων αιγιαλού και παραλίας στην περιοχή.

Αφού έλαβε υπόψη:

α) Τις διατάξεις του Α.Ν. 2344/1940 περί αιγιαλού και παραλίας.

β) Τις διατάξεις του άρθρου 23 του Ν. 1337/1983.

γ) Τις διατάξεις του άρθρου 13 του Ν. 1078/1980.

δ) Το άρθρο 100 του Π.Δ. 284/1988.

ε) Το από Οκτωβρίου 1997 τοπογραφικό διάγραμμα, το οποίο συνέταξε το μελετητικό γραφείο GEOTECH, ήλεγξε η Πολιτικός Μηχανικός της ΤΥΔΚ Ν. Μεσσηνίας Β. Κυβέλου - Κόκκαλη στις 12.11.1997 και θεώρησε κατά την αυτή ημερομηνία ο Προϊστάμενός της Χ. Λυμπερόπουλος, αποτελείται από τέσσαρες πινακίδες, είναι δε κλίμακας 1:500.

στ) Την περί αιγιαλού και παραλίας δικαστική και διοικητική νομολογία, καθ' ην έκταση είναι γνωστές στην Επιτροπή.

ζ) Την εκ της αυτοψίας σχηματισθείσα αντίληψη περί του εύρους του διαβρεχομένου χερσαίου χώρου, κατά τις μέγιστες πλην συνήθεις αναβάσεις των κυματισμών.

η) Τη μορφολογία της περιοχής, ως επίσης και την κατάσταση της ακτής, η οποία είναι συνολικά βραχώδης.

θ) Το εύρος, της προ της υπό οριοχάραξη ακτής, ανοικτής θαλάσσης.

ι) Το γεγονός ότι, η υφισταμένη ανάντη της διαπιστωθείσης οριογραμμής αιγιαλού πραγματική κατάσταση, δεν εξυπηρετεί επαρκώς τους σκοπούς του άρθρου 7 παρ. 1 του Α.Ν. 2344/1940, αποφασίζει:

1ον: Τον επί του διαγράμματος καθορισμό της γραμμής του αιγιαλού, σύμφωνα με τις επί του εδάφους διαπιστώσεις της, με κόκκινη πολυγωνική γραμμή Α1, Α2, Α3, Α4, ... Α15, Α16, Α17, Α18, δέκα οκτώ (18) συνολικά σημείων.

2ον: Την δημιουργία ζώνης παραλίας ενιαίου πλάτους 10,00 μέτρων, ανάντη της γραμμής αιγιαλού και σε συνέχεια αυτής, καθοριζόμενη με κίτρινη πολυγωνική γραμμή Π1, Π2, Π3, ... Π12, Π13, Π14, δέκα τεσσάρων (14) συνολικά σημείων, μη απαιτουμένου του καθορισμού ζώνης παραλίας εντός χώρων του Κάστρου Μεθώνης.

3ον: Δεν υφίσταται παλαιός αιγιαλός.


Η Επιτροπή

ΧΡΙΣΤΟΣ ΔΡΙΛΛΙΑΣ ΓΕΩΡΓΙΟΣ ΒΛΑΧΟΣ
ΣΠΥΡΙΔΩΝ ΝΙΚΗΤΑΚΗΣ



ΠΙΝΑΚΑΣ ΣΥΝΤΕΤΑΓΜΕΝΩΝ
ΚΟΡΥΦΩΝ ΑΙΓΙΑΛΟΥ

Α/Α	Χ	Ψ
A_1	-23852,40	8153,50

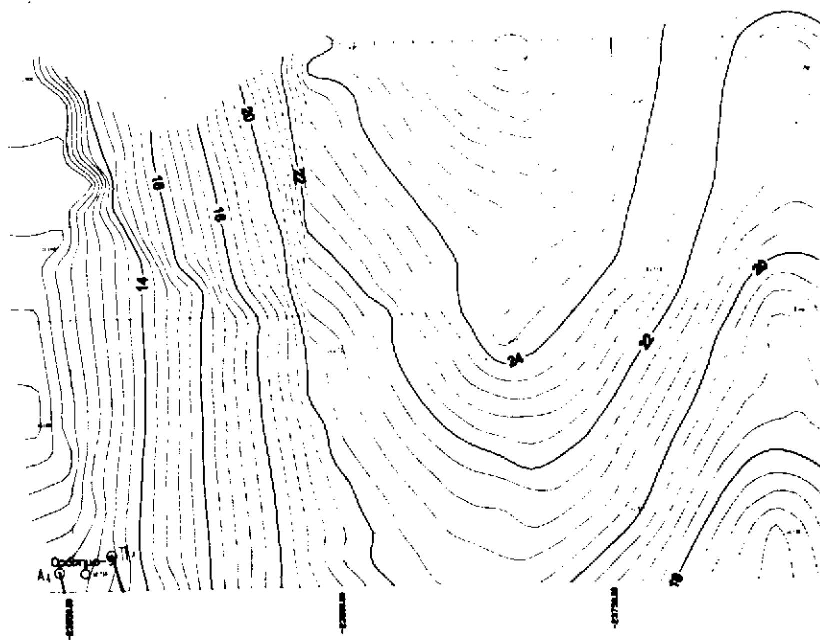

- παλαιά γραμμή θαλάσσης


ΜΕΤΕΩΡΟΛΟΓΙΚΟΣ
ΣΤΑΘΜΟΣ

ΥΠΟΜΝΗΜΑ ΕΠΙΤΡΟΠΗΣ

Το παρόν διάγραμμα [illegible] 23 Δεκεμβρίου 1997 [illegible] του άρθρου 1[illegible] του Π.Δ. [illegible] [illegible] καθορισμό [illegible] [illegible], στην περιοχή [illegible]

Γραμμή αιγιαλού

Γραμμή παραλίας

Μεθώνη 23-12-1997

Η ΕΠΙΤΡΟΠΗ

1. (Τ.Υ.) [illegible]

2. (Τ.Υ.) [illegible] ΥΠΟΠΛΟΙΑΡΧΟΣ Λ.Σ.

3. (Τ.Υ.) [illegible] ΤΟΠΟΓΡΑΦΟΣ [illegible]

ΕΛΛΗΝΙΚΗ ΔΗΜΟΚΡΑΤΙΑ

ΕΦΟΡΙΑΚΗ ΥΠΗΡΕΣΙΑ Η ΜΕΣΣΗΝΙΑΣ

Ακριβές Φωτοαντίγραφο

Καλαμάτα [illegible]

Ο Προϊστάμενος

(Τ.Υ.)

[illegible]

ΣΥΝΤΕΤΑΓΜΕΝΕΣ ΣΤΑΣΕΩΝ ΚΑΙ ΤΡΙΓΩΝΟΜΕΤΡΙΚΩΝ
ΠΡΟΒΟΛΗ HATT (Κ.Φ.Χ. 38 45, -1 45)

ΣΤΑΣΗ	X	Y	H
[illegible]	[illegible]	8145.78	132.28
[illegible]	[illegible]28.94	82[illegible]	60.5[illegible]
[illegible]	[illegible]	800[illegible]	18.84
[illegible]	23643.82	[illegible]	[illegible]
[illegible]	[illegible]	[illegible]683.92	[illegible]
[illegible]	[illegible]	[illegible]	27.63

ΠΙΝΑΚΑΣ ΟΡΟΣΗΜΩΝ	X	Y
[illegible]	[illegible]	[illegible]
[illegible]	-23662.93	[illegible]
[illegible]	-23662.2[illegible]	[illegible]
[illegible]	[illegible]	[illegible]
[illegible]	[illegible]	[illegible]
[illegible]	[illegible]	[illegible]
[illegible]	[illegible]	[illegible]
[illegible]	[illegible]	[illegible]
[illegible]	[illegible]	[illegible]

ΠΑΝΕΠΙΣΤΗΜΙΟ ΑΘΗΝΩΝ
ΕΡΓΑΣΤΗΡΙΟ ΦΥΣΙΚΗΣ

ΒΥΘΟΜΕΤΡΙΚΗ ΚΑΙ ΤΟΠΟΓΡΑΦΙΚΗ ΜΕΛΕΤΗ
ΓΙΑ ΤΗΝ ΠΟΝΤΙΣΗ ΥΠΟΒΡΥΧΙΟΥ
ΕΝΕΡΓΕΙΑΚΟΥ ΚΑΙ ΤΗΛΕΠΙΚΟΙΝΩΝΙΑΚΟΥ ΚΑΛΩΔΙΟΥ

ΤΟΠΟΓΡΑΦΙΚΟ ΔΙΑΓΡΑΜΜΑ

ΠΡΟΓΡΑΜΜΑ : ΝΕΣΤΩΡ – ΛΑΕΡΤΗΣ	ΣΧΕΔΙΑΣΗ
	ΕΛΕΓΧΟΣ (Τ.Υ.)
ΠΕΡΙΟΧΗ : ΜΕΘΩΝΗ	ΘΕΩΡΗΣΗ (Τ.Υ.)
	ΗΜΕΡΟΜΗΝΙΑ: ΟΚΤΩΒΡΙΟΣ 1997
ΜΕΛΕΤΗΤΗΣ : GEOTECH (Τ.Υ.)	ΚΩΔΙΚΟΣ ΕΡΓΟΥ
	ΚΛΙΜΑΚΑ: 1 : 500
	ΑΡΙΘΜΟΣ ΣΧΕΔΙΟΥ: Τ1


ΠΑΡΑΤΗΡΗΣΕΙΣ

ΣΥΣΤΗΜΑ ΑΝΑΦΟΡΑΣ: ΠΑΛΑΙΟ ΕΛΛΗΝΙΚΟ (BESSEL)
ΣΥΣΤΗΜΑ ΠΡΟΒΟΛΗΣ: HATT
Κ.Φ.Χ. (38 45 -1 45)

ΔΙΑΝΟΜΗ

ΠΙΝΑΚΑΣ ΣΥΝΤΕΤΑΓΜΕΝΩΝ
ΚΟΡΥΦΩΝ ΑΙΓΙΑΛΟΥ

Α/Α	Χ	Ψ
Α2	-23831,26	7.960,15
Α3	-23827,10	7914,50
Α4	-23792,82	7890,74
Α5	-23742,60	7913,10
Α6	-23761,10	7840,25
Α7	-23706,00	7776,70

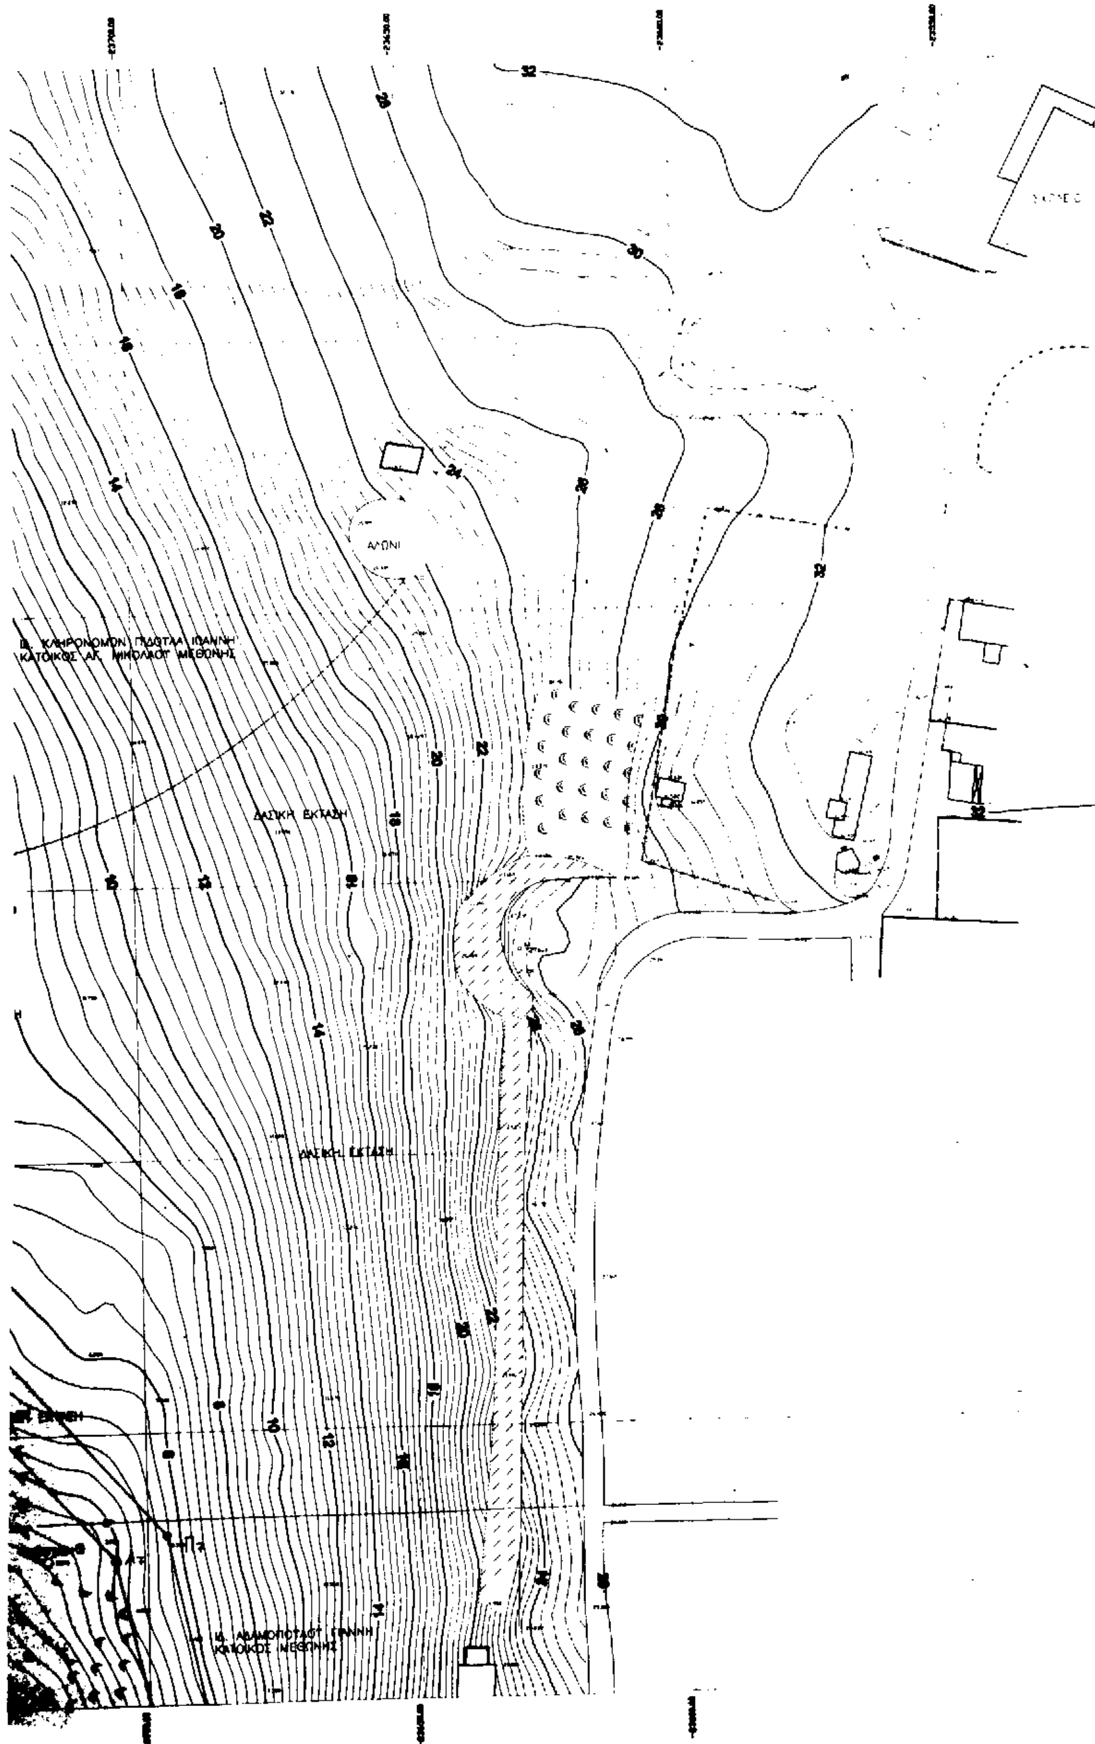
ΑΛΩΝΙ
ΔΑΣΙΚΗ ΕΚΤΑΣΗ
ΔΑΣΙΚΗ ΕΚΤΑΣΗ

ΣΥΝΤΕΤΑΓΜΕΝΕΣ ΣΤΑΣΕΩΝ ΚΑΙ ΤΡΙΓΩΝΟΜΕΤΡΙΚΩΝ
ΠΡΟΒΟΛΗ ΗΑΤΤ (Κ.Φ.Χ. 36 45, -1 45)

[illegible]	[illegible]	[illegible]	[illegible]
[illegible]	[illegible]	[illegible]	[illegible]
ΠΙΝΑΚΑΣ ΟΡΟΣΗΜΩΝ	X	Y
[illegible]	[illegible]	[illegible]
[illegible]	[illegible]	[illegible]
[illegible]	[illegible]	[illegible]
[illegible]	[illegible]	[illegible]
[illegible]	[illegible]	[illegible]
[illegible]	[illegible]	[illegible]
[illegible]	[illegible]	[illegible]
[illegible]	[illegible]	[illegible]



ΥΠΟΜΝΗΜΑ ΕΠΙΤΡΟΠΗΣ

Το παρόν διάγραμμα συνοδεύει την από 23 Δεκεμβρίου 1997 έκθεση της επιτροπής του άρθρου 100 του Π.Δ. 284/1988 που αφορά τον καθορισμό ορίων αιγιαλού και παραλίας, στην περιοχή βορείως Κάστρου Μεθώνης.

——— Γραμμή αιγιαλού

- - - - Γραμμή παραλίας

Μεθώνη 23-12-1997

Η ΕΠΙΤΡΟΠΗ

1. (Τ.Υ.) [illegible]
2. (Τ.Υ.) [illegible] ΥΠΟΠΛΟΙΑΡΧΟΣ Λ.Σ.
3. (Τ.Υ.) ΒΛΑΧΟΣ ΓΕΩΡΓΙΟΣ ΤΟΠΟΓΡΑΦΟΣ ΜΗΧΑΝΙΚΟΣ



ΚΤΗΜΑΤΙΚΗ ΥΠΗΡΕΣΙΑ Ν. ΜΕΣΣΗΝΙΑΣ
Ακριβές φωτοαντίγραφο
Καλαμάτα 4-5-1998
Ο Προϊστάμενος

ΠΑΝΕΠΙΣΤΗΜΙΟ ΑΘΗΝΩΝ
ΕΡΓΑΣΤΗΡΙΟ ΦΥΣΙΚΗΣ

ΒΥΘΟΜΕΤΡΙΚΗ ΚΑΙ ΤΟΠΟΓΡΑΦΙΚΗ ΜΕΛΕΤΗ
ΓΙΑ ΤΗΝ ΠΟΝΤΙΣΗ ΥΠΟΒΡΥΧΙΟΥ
ΕΝΕΡΓΕΙΑΚΟΥ ΚΑΙ ΤΗΛΕΠΙΚΟΙΝΩΝΙΑΚΟΥ ΚΑΛΩΔΙΟΥ


ΤΟΠΟΓΡΑΦΙΚΟ ΔΙΑΓΡΑΜΜΑ


ΠΡΟΓΡΑΜΜΑ : ΝΕΣΤΩΡ – ΛΑΕΡΤΗΣ	ΣΧΕΔΙΑΣΗ	13-11-97
	ΕΛΕΓΧΟΣ	13-11-97 (Τ.Υ.)
ΠΕΡΙΟΧΗ : ΜΕΘΩΝΗ	ΘΕΩΡΗΣΗ	13-11-97 (Τ.Υ.)
	ΗΜΕΡΟΜΗΝΙΑ	ΟΚΤΩΒΡΙΟΣ 1997
ΜΕΛΕΤΗΤΗΣ : GEOTECH (Τ.Υ.)	ΚΩΔΙΚΟΣ ΕΡΓΟΥ	
	ΚΛΙΜΑΚΑ	1 : 500
	ΑΡΙΘΜΟΣ ΣΧΕΔΙΟΥ	Τ2

ΠΑΡΑΤΗΡΗΣΕΙΣ

ΣΥΣΤΗΜΑ ΑΝΑΦΟΡΑΣ: ΠΑΛΑΙΟ ΕΛΛΗΝΙΚΟ (BESSEL)
ΣΥΣΤΗΜΑ ΠΡΟΒΟΛΗΣ: ΗΑΤΤ
Κ.Φ.Χ. (36 45, -1 45)

ΔΙΑΝΟΜΗ

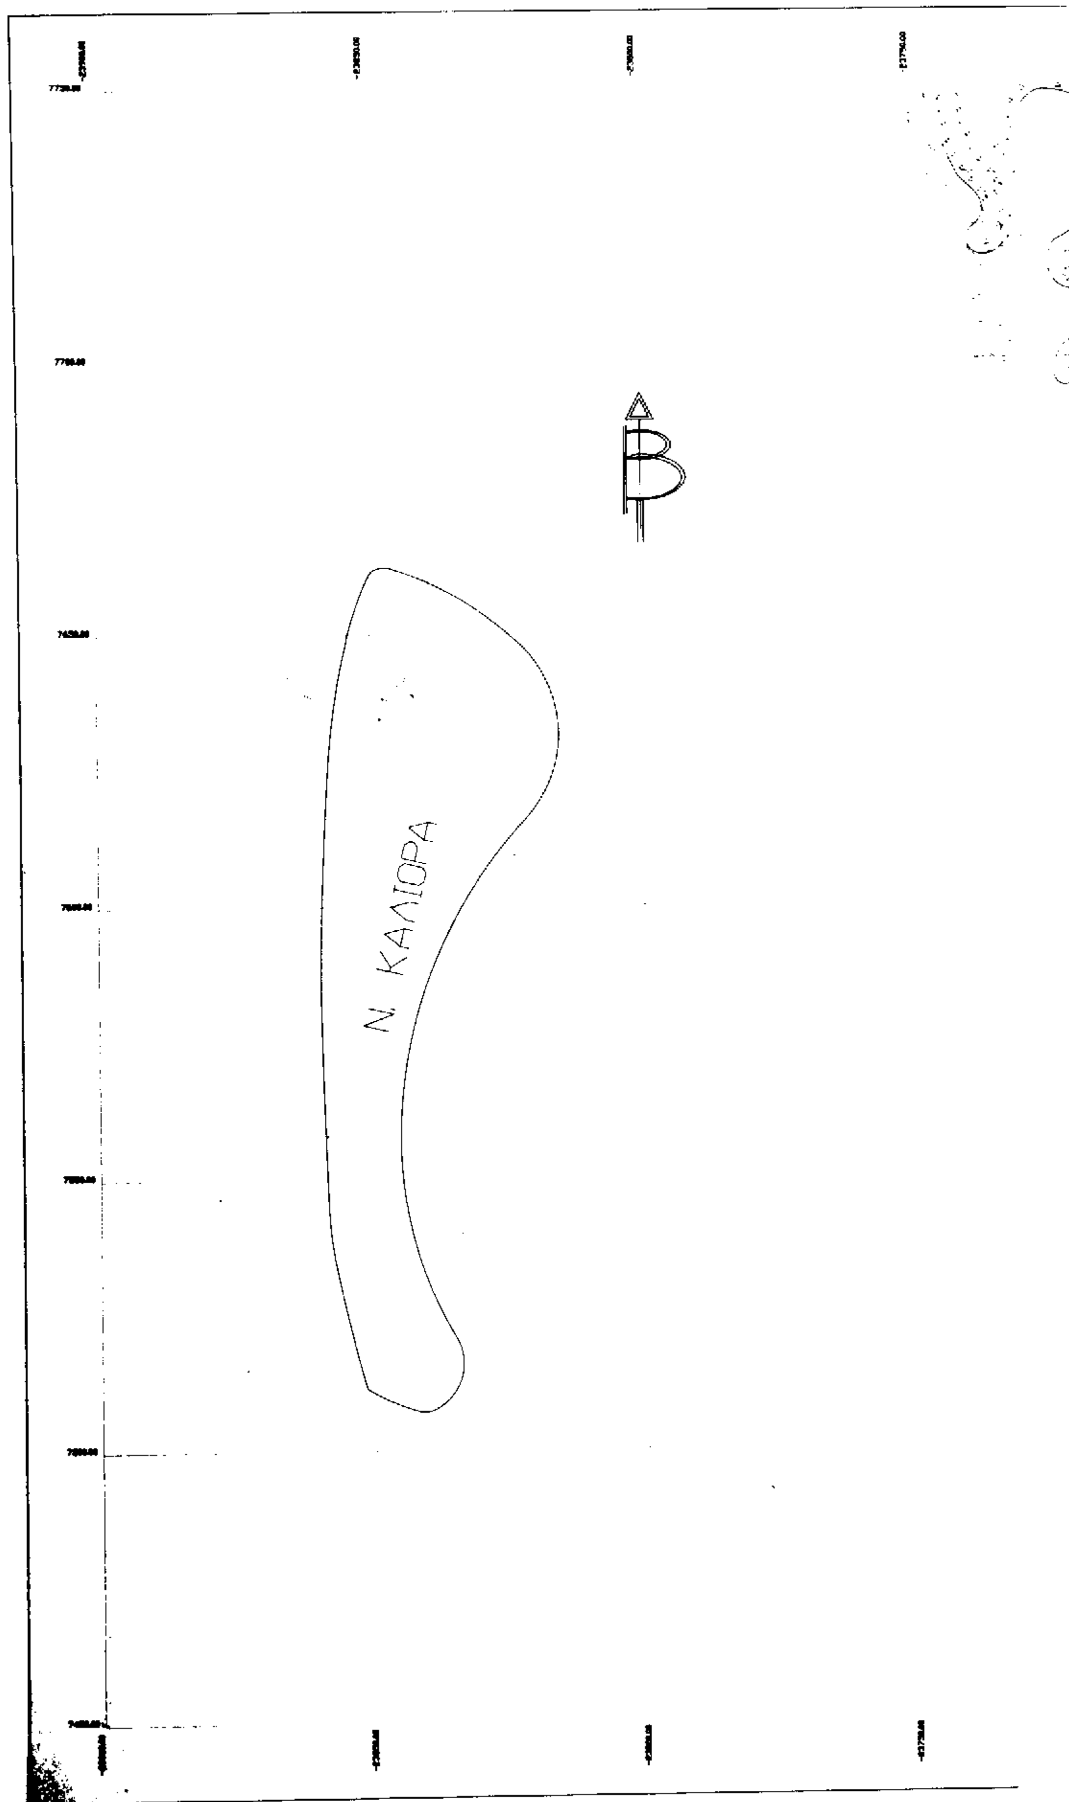
Β
Ν. ΚΑΛΙΟΡΑ

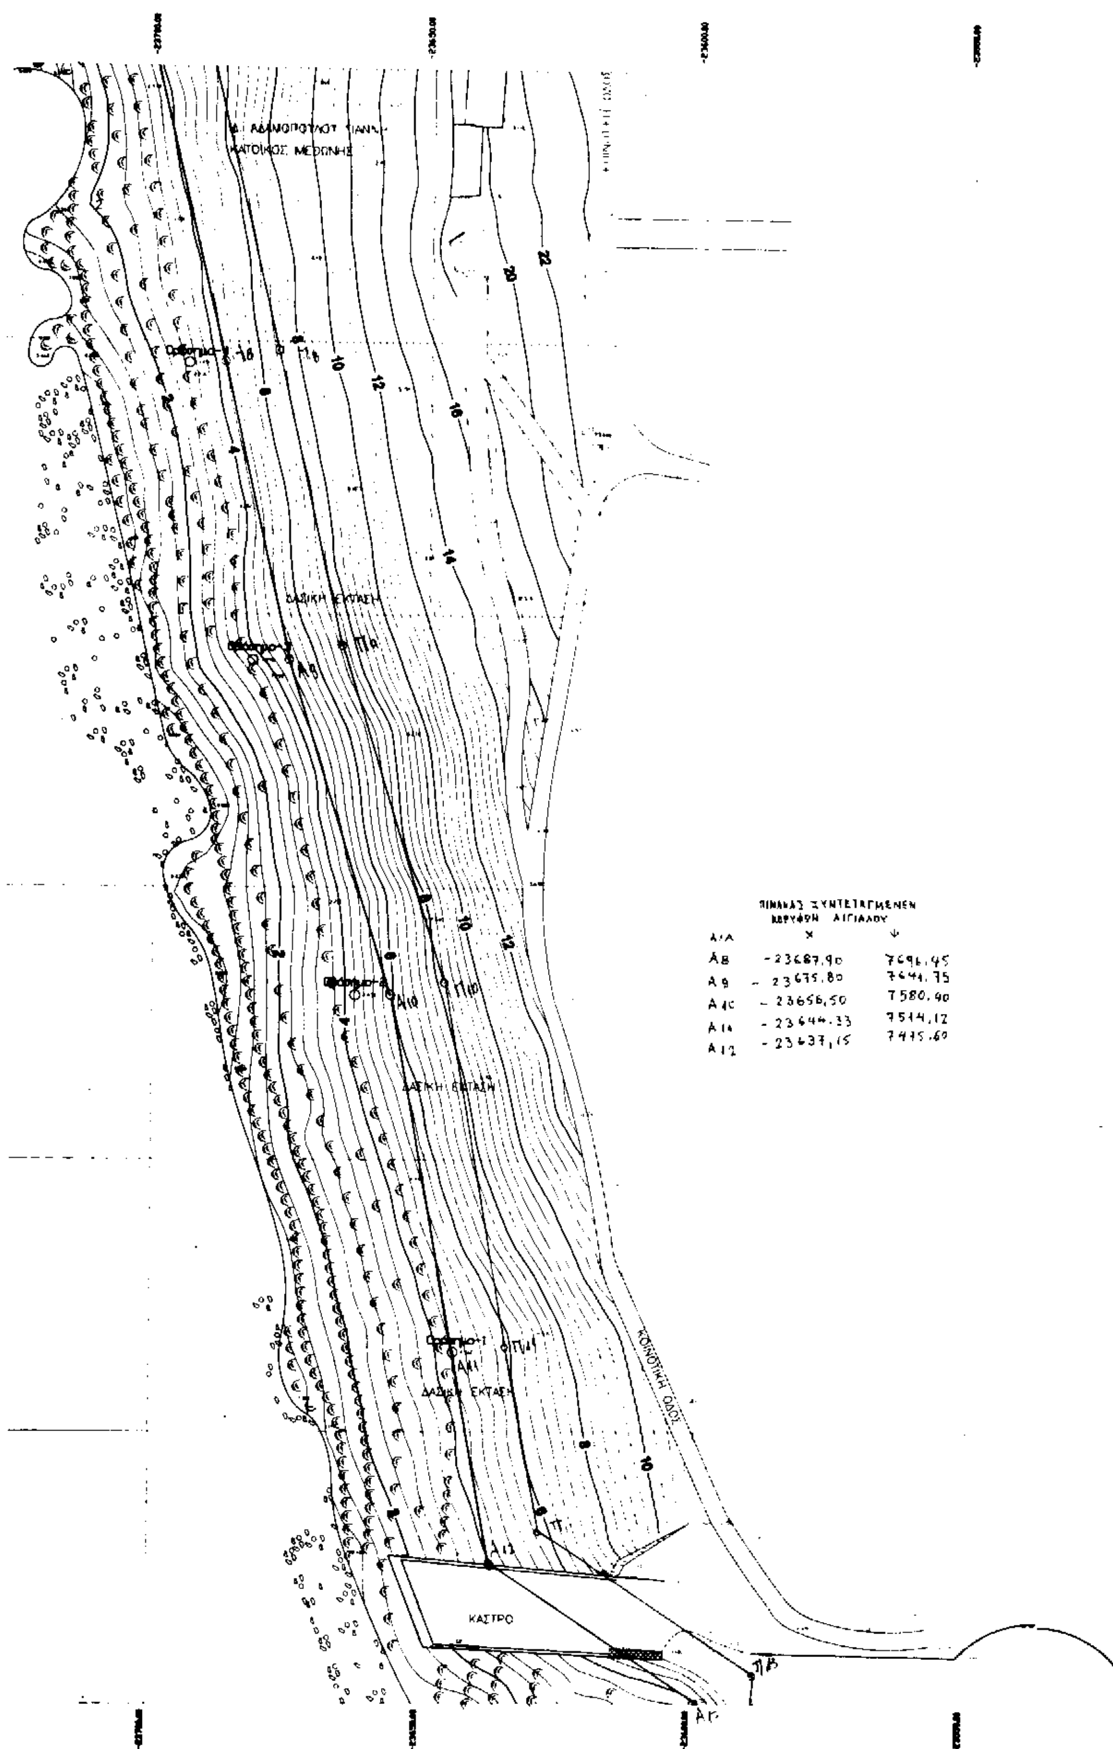


ΠΙΝΑΚΑΣ ΣΥΝΤΕΤΑΓΜΕΝΩΝ ΚΟΡΥΦΩΝ ΑΙΓΙΑΛΟΥ


Α/Α	Χ	Ψ
Α8	-23687,90	7696,45
Α9	-23675,80	7641,75
Α10	-23656,50	7580,40
Α11	-23644,33	7514,12
Α12	-23637,15	7475,60

ΣΥΝΤΕΤΑΓΜΕΝΕΣ ΣΤΑΣΕΩΝ ΚΑΙ ΤΡΙΓΩΝΟΜΕΤΡΙΚΩΝ
ΠΡΟΒΟΛΗ ΗΑΤΤ (Κ.Φ.Χ. 38 48, −1 48)

ΣΤΑΣΗ	X	Y	H
ΠΟΛΕΜΙΣΤΡΑ	−20982 23	8145 78	132 28
Τ1	−23528 94	8236 22	80.51
Σ1	−23797 25	8001 77	18.84
Σ2	−23643 82	7480 76	9 59
Σ3	−23622 08	7683 92	23 49
Σ4	−23629 82	7607 55	27 63

[illegible]	X	Y
ΟΡ.1	−23644.33	7514.72
ΟΡ.2	−23662.93	7580.24
ΟΡ 3	−23682.21	7641.65
ΟΡ 4	−23694.34	7696.05
ΟΡ.5	−23718.19	7776.82
ΟΡ.6	−23762.02	7832.78
ΟΡ 7	−23792.72	7890.74
ΟΡ 8	−23826.36	7959.90
ΟΡ.9	−23847.79	8053.27

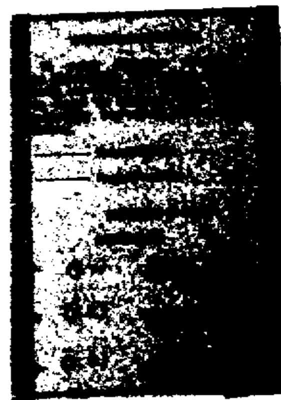

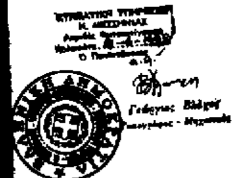

ΠΑΝΕΠΙΣΤΗΜΙΟ ΑΘΗΝΩΝ
ΕΡΓΑΣΤΗΡΙΟ ΦΥΣΙΚΗΣ

ΒΥΘΟΜΕΤΡΙΚΗ ΚΑΙ ΤΟΠΟΓΡΑΦΙΚΗ ΜΕΛΕΤΗ
ΓΙΑ ΤΗΝ ΠΟΝΤΙΣΗ ΥΠΟΒΡΥΧΙΟΥ
ΕΝΕΡΓΕΙΑΚΟΥ ΚΑΙ ΤΗΛΕΠΙΚΟΙΝΩΝΙΑΚΟΥ ΚΑΛΩΔΙΟΥ

ΤΟΠΟΓΡΑΦΙΚΟ ΔΙΑΓΡΑΜΜΑ

ΠΡΟΓΡΑΜΜΑ : ΝΕΣΤΩΡ – ΛΑΕΡΤΗΣ

ΠΕΡΙΟΧΗ : ΜΕΘΩΝΗ

ΜΕΛΕΤΗΤΗΣ : GEOTECH
ΤΡΑΥΛΑΝΤΩΝΗ 10, 15773 ΖΩΓΡΑΦΟΥ
(Τ.Υ.)

ΣΧΕΔΙΑΣΗ	
ΕΛΕΓΧΟΣ	(Τ.Υ.)
ΘΕΩΡΗΣΗ	(Τ.Υ.)
ΗΜΕΡΟΜΗΝΙΑ	ΟΚΤΩΒΡΙΟΣ 1997
ΚΩΔΙΚΟΣ ΕΡΓΟΥ	
ΚΛΙΜΑΚΑ	1 : 500
ΑΡΙΘΜΟΣ ΣΧΕΔΙΟΥ	Τ3

ΠΑΡΑΤΗΡΗΣΕΙΣ
ΣΥΣΤΗΜΑ ΑΝΑΦΟΡΑΣ ΠΑΛΑΙΟ ΕΛΛΗΝΙΚΟ (BESSEL)
ΣΥΣΤΗΜΑ ΠΡΟΒΟΛΗΣ ΗΑΤΤ
Κ.Φ.Χ. (38 48 , −1 45)
[illegible]
ΙΣΟΫΨΕΙΣ ΑΝΑ 0.4m


ΔΙΑΝΟΜΗ

ΣΥΝΤΕΤΑΓΜΕΝΕΣ ΣΤΑΣΕΩΝ ΚΑΙ ΤΡΙΓΩΝΟΜΕΤΡΙΚΩΝ
ΠΡΟΒΟΛΗ HATT (Κ.Φ.Χ. 38 46, −1 46)

ΣΤΑΣΗ	X	Y	H
ΠΟΛΕΜΙΣΤΡΑ	-20982.23	8145.78	32.28
Τ1	-23528.94	8236.22	80.51
Σ1	-23797.25	8001.77	18.84
Σ2	-23643.82	7460.76	9.59
Σ3	-23822.06	7683.82	23.49
Σ4	-23829.82	7687.55	27.63

ΠΙΝΑΚΑΣ ΟΡΟΣΗΜΩΝ	X	Y
ΟΡ.1	−23644.33	7514.72
ΟΡ.2	−23662.93	7580.24
ΟΡ.3	−23682.21	7641.65
ΟΡ.4	−23694.34	7696.05
ΟΡ.5	−23718.19	7776.82
ΟΡ.6	−23762.02	7832.78
ΟΡ.7	−23792.72	7890.74
ΟΡ.8	−23826.36	7959.90
ΟΡ.9	−23847.79	8053.27

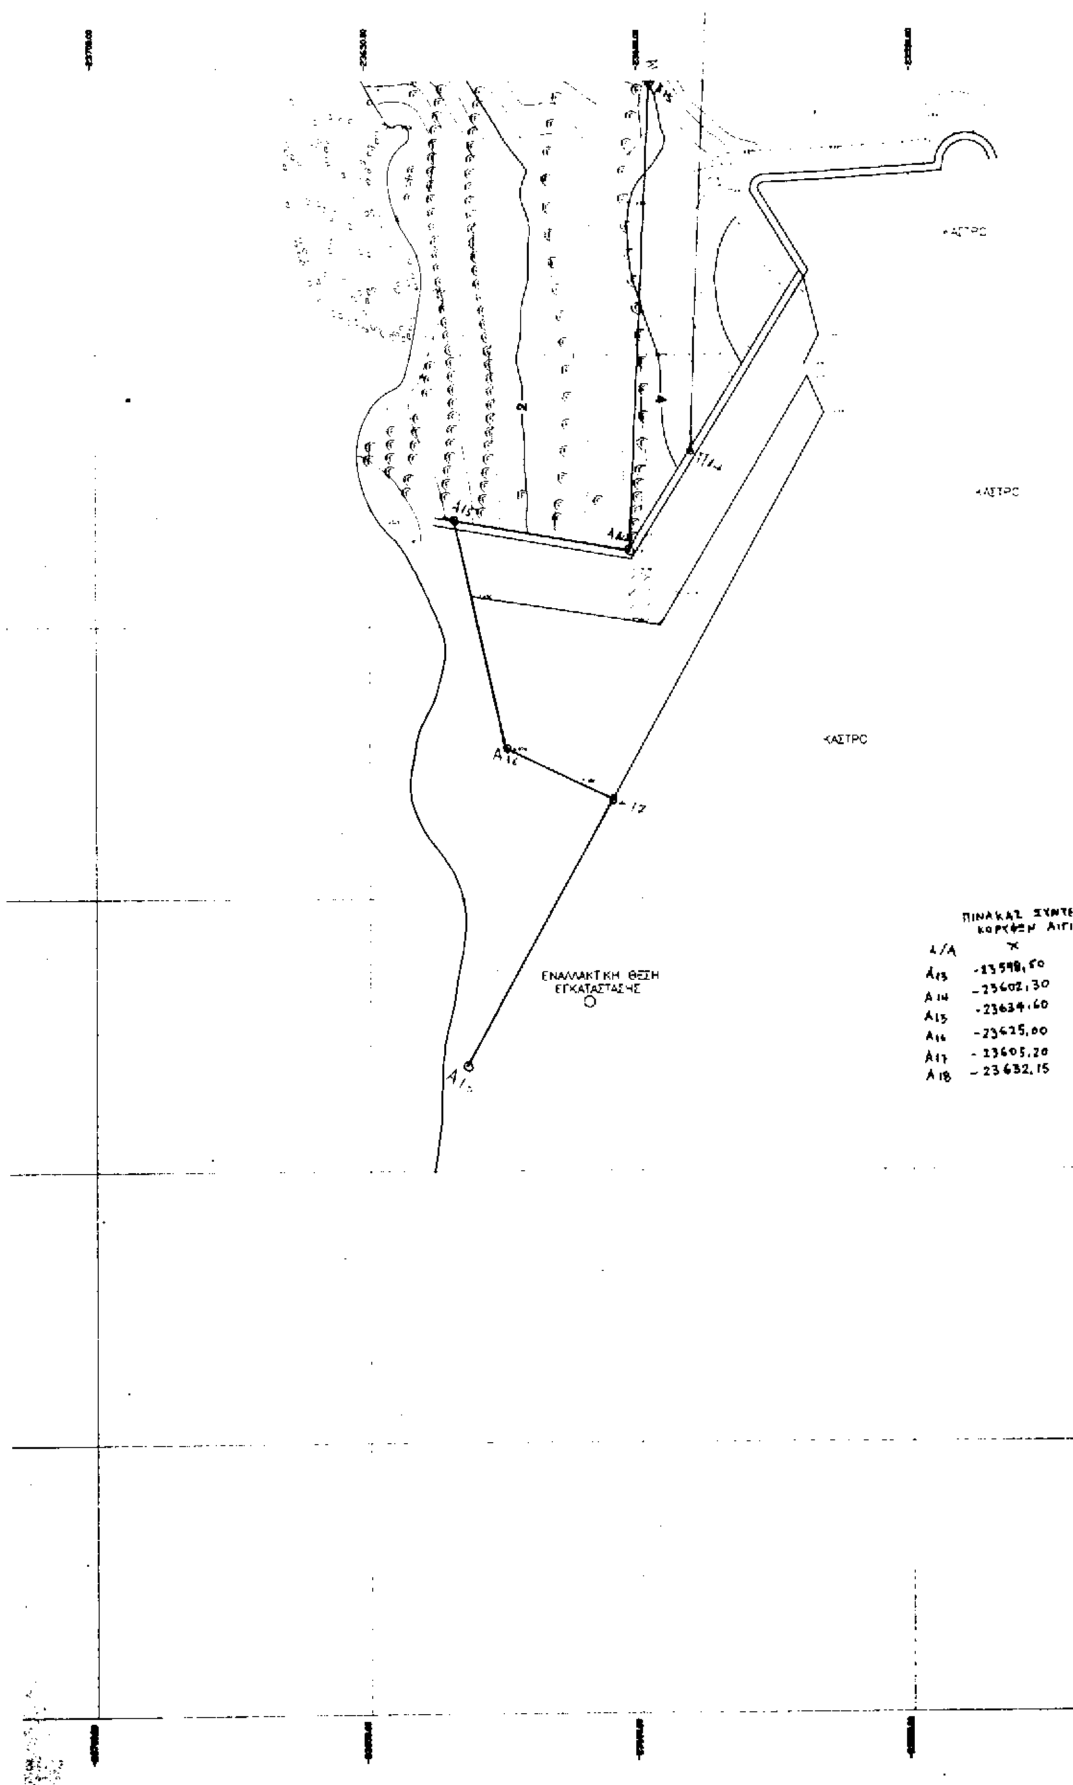


ΚΑΣΤΡΟ
ΚΑΣΤΡΟ
ΚΑΣΤΡΟ
ΕΝΑΛΛΑΚΤΙΚΗ ΘΕΣΗ
ΕΓΚΑΤΑΣΤΑΣΗΣ
Α/Α X
Α13 -23598,50
Α14 -23602,30
Α15 -23634,60
Α16 -23625,00
Α17 -23605,20
Α18 -23632,15

7450.00

7400.00

7350.00

7300.00

7250.00

7200.00

7150.00

ΣΥΝΤΕΤΑΓΜΕΝΩΝ ΣΗ ΑΙΓΙΑΛΟΥ

	Ψ
6,50	7450,00
2,30	7343,50
4,60	[illegible]
25,00	[illegible]
5,20	7318,50
32,15	[illegible]

ΥΠΟΜΝΗΜΑ ΕΠΙΤΡΟΠΗΣ

Το παρόν διάγραμμα συνοδεύει την από 23 Δεκεμβρίου 1997 έκθεση της επιτροπής του άρθρου 100 του Π.Δ. [illegible] που αφορά τον καθορισμό ορίων αιγιαλού και παραλίας, στην περιοχή βορείως Κάστρου Μεθώνης.

———— Γραμμή αιγιαλού

— - - — Γραμμή παραλίας

Μεθώνη 23-12-1997

Η ΕΠΙΤΡΟΠΗ

1. (Τ.Υ.) [illegible]

2. (Τ.Υ.) [illegible] ΥΠΟΠΛΟΙΑΡΧΟΣ Λ.Σ.

3. (Τ.Υ.) ΒΛΑΧΟΣ ΓΕΩΡΓΙΟΣ ΤΟΠΟΓΡΑΦΟΣ [illegible]



ΕΠΙΜΑΤΙΚΗ ΥΠΗΡΕΣΙΑ Ν. ΜΕΣΣΗΝΙΑΣ

Ακριβές φωτοαντίγραφο

Καλαμάτα 4-6-1998

Ο Προϊστάμενος

Γεώργιος Βλάχος

Τοπογράφος - Μηχανικός

ΠΑΝΕΠΙΣΤΗΜΙΟ ΑΘΗΝΩΝ

ΕΡΓΑΣΤΗΡΙΟ ΦΥΣΙΚΗΣ

ΒΥΘΟΜΕΤΡΙΚΗ ΚΑΙ ΤΟΠΟΓΡΑΦΙΚΗ ΜΕΛΕΤΗ ΓΙΑ ΤΗΝ ΠΟΝΤΙΣΗ ΥΠΟΒΡΥΧΙΟΥ ΕΝΕΡΓΕΙΑΚΟΥ ΚΑΙ ΤΗΛΕΠΙΚΟΙΝΩΝΙΑΚΟΥ ΚΑΛΩΔΙΟΥ

ΤΟΠΟΓΡΑΦΙΚΟ ΔΙΑΓΡΑΜΜΑ

ΠΡΟΓΡΑΜΜΑ : ΝΕΣΤΩΡ – ΛΑΕΡΤΗΣ	ΣΧΕΔΙΑΣΗ	
	ΕΛΕΓΧΟΣ	[illegible] Τ.Υ.
ΠΕΡΙΟΧΗ : ΜΕΘΩΝΗ	ΘΕΩΡΗΣΗ	[illegible] Τ.Υ.
	ΗΜΕΡΟΜΗΝΙΑ	ΟΚΤΩΒΡΙΟΣ 1997
ΜΕΛΕΤΗΤΗΣ : GEOTECH	ΚΩΔΙΚΟΣ ΕΡΓΟΥ	
	ΚΛΙΜΑΚΑ	1 : 500
Ο ΣΥΝΤΑΞΑΣ ΒΑΪΟΣ ΜΠΑΛΗΣ ΑΓΡ. & ΤΟΠΟΓΡΑΦΟΣ ΜΗΧ. (Τ.Υ.)	ΑΡΙΘΜΟΣ ΣΧΕΔΙΟΥ	Τ4

ΠΑΡΑΤΗΡΗΣΕΙΣ

ΣΥΣΤΗΜΑ ΑΝΑΦΟΡΑΣ ΠΑΛΑΙΟ ΕΛΛΗΝΙΚΟ (BESSEL)

ΣΥΣΤΗΜΑ ΠΡΟΒΟΛΗΣ HATT

Κ Φ Χ (36 45 , -1 45)

ΔΙΑΝΟΜΗ

ΑΝΑΚΟΙΝΩΣΕΙΣ

Αριθ. Φ 311/1417 (2)

Ανακοίνωση παρακαταθέσεως αποζημιώσεως για απαλλοτρίωση ακινήτων για την βελτίωση της οδού ΣΤΥΡΑ - ΚΑΡΥΣΤΟΣ (Διασταύρωση Μαρμαρίου - Κάρυστος) από χ.θ. 9 + 049 έως χ.θ. 10 + 300.

Η ΠΡΟΪΣΤΑΜΕΝΗ
ΤΗΣ ΚΤΗΜΑΤΙΚΗΣ ΥΠΗΡΕΣΙΑΣ
ΝΟΜΟΥ ΕΥΒΟΙΑΣ

Σύμφωνα με τα άρθρα 7 και 8 του Ν.Δ. 797/1971 «περί αναγκαστικών απαλλοτριώσεων», γνωστοποιούμε:

α) Σε όσους έχουν ή διεκδικούν δικαιώματα κυριότητας σε ακίνητα που απαλλοτριώθηκαν αναγκαστικά με την αριθ. Φ 311/1981/1.12.1995 (ΦΕΚ 1099/14.12.95/τ.Δ΄) απόφαση του Περ/κού Δ/ντή Ν. Ευβοίας, για την βελτίωση της οδού Στύρα - Κάρυστος (Διασταύρωση Μαρμαρίου - Κάρυστος) από χ.θ. 9 + 049 έως χ.θ. 10 + 300.

β) Τους ενυπόθηκους δανειστές και τους τρίτους διεκδικητές των ακινήτων αυτών, ότι η αποζημίωση της εδαφικής επιφάνειας και των επικειμένων της, όπως περιγράφονται στο σχετικό κτηματολογικό πίνακα, η οποία καθορίστηκε με την 394/96 απόφαση Μονομελούς Πρωτοδικείου Χαλκίδας, έχει παρακατατεθεί στο Τ.Π. και Δ. Γραφείο Καρύστου.

Σχετικά έχει εκδοθεί το αριθ. 1864/25.5.98 γραμμάτιο συστάσεως παρακαταθήκης δρχ. εκατόν είκοσι εκατομμύρια εξακόσιες σαράντα εννέα χιλιάδες πέντε (120.649.005).

Η αποζημίωση θα αποδοθεί στα πρόσωπα που θα αναγνωρισθούν δικαιούχοι κατά τη νόμιμη διαδικασία.

Η ανακοίνωση αυτή να δημοσιευθεί στην Εφημερίδα της Κυβερνήσεως.

Χαλκίδα, 15 Ιουνίου 1998

Η Προϊσταμένη

ΠΑΓΩΝΕΤΑ ΘΡΑΒΑΛΟΥ

Αριθ. Δ 12/Φ 45/32859 (3)

Παρακατάθεση αποζημίωσης για ακίνητα που έχουν απαλλοτριωθεί με την απόφαση ΚΥΑ 1103022/7017/0010/19.9.96 (ΦΕΚ 1172/24.9.96/τ.Δ΄) των Υπουργών Οικονομικών και Περιβάλλοντος, Χωροταξίας και Δημοσίων Έργων για την διάνοιξη της Εγνατίας οδού από Μακρυχώρα έως Κρυσταλλοπηγή χ.θ. 18 + 500 - χ.θ. 25 + 400.

Ο ΥΠΟΥΡΓΟΣ ΠΕΡΙΒΑΛΛΟΝΤΟΣ, ΧΩΡΟΤΑΞΙΑΣ ΚΑΙ ΔΗΜΟΣΙΩΝ ΕΡΓΩΝ

Έχοντας υπόψη:

1. Τις διατάξεις των άρθρων 7 και 8 του Ν.Δ. 797/1971 «για αναγκαστικές απαλλοτριώσεις» (ΦΕΚ 1/1.1.1971/τ.Α΄).

2. Τις διατάξεις του Π.Δ. 69/8.2.1988 «για τον Οργανισμό της Γενικής Γραμματείας Δημοσίων Έργων» (ΦΕΚ 28/16.2.88/τ.Α΄).

3. Τον πίνακα παρακατάθεσης των αποζημιώσεων κατά ιδιοκτησία με ημερομηνία 13.5.1998, όπως έχει συνταχθεί σε εκτέλεση της απόφασης 230/23.7.97 Μονομελούς Πρωτοδικείου Θεσπρωτίας.

4. Την εξουσιοδοτική απόφαση του Υπουργού Περιβάλλοντος, Χωροταξίας και Δημοσίων Έργων Δ17α/01/79/24.8.1989 (ΦΕΚ 666/6.9.89/τ.Β΄), ειδοποιούμε τα πρόσωπα που έχουν ή αξιώνουν εμπράγματα δικαιώματα στα ακίνητα που έχουν απαλλοτριωθεί με την απόφαση που αναφέρεται στο θέμα ότι, η αποζημίωση των εκτάσεων και των επικειμένων τους, όπως σημειώνονται στα σχετικά κτηματολόγια, έχει κατατεθεί στο Ταμείο Παρακαταθηκών και Δανείων Ηγουμενίτσας, με την έκδοση του γραμματίου παρακαταθήκης Νο 019165/29.5.1998 συνολικού ποσού εξακοσίων χιλιάδων (600.000) δραχμών.

Η αποζημίωση έχει κατατεθεί υπέρ των φερομένων ως ιδιοκτητών κατά τις ενδείξεις των σχετικών κτηματολογίων σε συνδυασμό με τις ενδείξεις της καθοριστικής των αποζημιώσεων απόφασης και θα καταβληθεί στα πρόσωπα που θα αναγνωριστούν δικαιούχοι με απόφαση του Μονομελούς Πρωτοδικείου της Περιφέρειας των ακινήτων.

Η απόφαση αυτή να δημοσιευθεί στην Εφημερίδα της Κυβερνήσεως.

Αθήνα, 17 Ιουνίου 1998

Με εντολή Υπουργού
Η Τμηματάρχης
ΠΑΝ. ΑΘΑΝΑΣΑΚΟΠΟΥΛΟΥ

ΕΘΝΙΚΟ ΤΥΠΟΓΡΑΦΕΙΟ

ΕΦΗΜΕΡΙΔΑ ΤΗΣ ΚΥΒΕΡΝΗΣΕΩΣ

ΚΑΠΟΔΙΣΤΡΙΟΥ 34 * ΑΘΗΝΑ 104 32 * TELEX 223211 YPET GR * FAX 52 34 312

ΠΛΗΡΟΦΟΡΙΕΣ ΕΞΥΠΗΡΕΤΗΣΗΣ ΠΟΛΙΤΩΝ

ΚΕΝΤΡΙΚΗ ΥΠΗΡΕΣΙΑ Σολωμού 51		ΠΕΡΙΦΕΡΕΙΑΚΑ ΓΡΑΦΕΙΑ ΠΩΛΗΣΗΣ Φ.Ε.Κ.	
Πληροφορίες δημοσιευμάτων Α.Ε. - Ε.Π.Ε.	5225 761	ΘΕΣΣΑΛΟΝΙΚΗ	
	5230 841	Βασ. Όλγας 188, 1ος όρ. - Τ.Κ. 546 55	(031) 423 956
Πληροφορίες δημοσιευμάτων λοιπών Φ.Ε.Κ.	5225 713	ΠΕΙΡΑΙΑΣ	4136 402
	5249 547	Νικήτα 6-8 Τ.Κ. 185 31	4171 307
Πώληση Φ.Ε.Κ.	5239 762	ΠΑΤΡΑ	(061) 271 249
Φωτοαντίγραφα παλαιών Φ.Ε.Κ.	5248 141	Κορίνθου 327 Τ.Κ. 262 23	224 581
Βιβλιοθήκη παλαιών Φ.Ε.Κ.	5248 188	ΙΩΑΝΝΙΝΑ	
Οδηγίες για δημοσιεύματα Α.Ε. - Ε.Π.Ε.	5248 785	Διοικητήριο Τ.Κ. 454 44	(0651) 21 901
Εγγραφή Συνδρομητών Φ.Ε.Κ. και		ΚΟΜΟΤΗΝΗ	(0531) 22 637
αποστολή Φ.Ε.Κ.	5248 320	Δημοκρατίας 1 Τ.Κ. 691 00	26 522

ΤΙΜΗ ΦΥΛΛΩΝ ΕΦΗΜΕΡΙΔΟΣ ΤΗΣ ΚΥΒΕΡΝΗΣΕΩΣ

- Μέχρι 8 σελίδες 200 δρχ.
- Από 8 σελίδες και άνω προσαύξηση 100 δρχ. ανά 8σέλιδο ή μέρος αυτού

ΕΤΗΣΙΕΣ ΣΥΝΔΡΟΜΕΣ Φ.Ε.Κ.

Τεύχος	Κ.Α.Ε. Προϋπολογισμού 2531	Κ.Α.Ε. εσόδου υπέρ ΤΑΠΕΤ 3512
Α' (Νόμοι, Π.Δ., Συμβάσεις κ.λπ.)	60.000 δρχ.	3.000 δρχ.
Β' (Υπουργικές αποφάσεις κ.λπ.)	70.000 »	3.500 »
Γ' (Διορισμοί, απολύσεις κ.λπ. Δημ. Υπαλλήλων)	15.000 »	750 »
Δ' (Απαλλοτριώσεις, πολεοδομία κ.λπ.)	70.000 »	3.500 »
Αναπτυξιακών Πράξεων (Τ.Α.Π.Σ.)	30.000 »	1.500 »
Ν.Π.Δ.Δ. (Διορισμοί κ.λπ. προσωπικού Ν.Π.Δ.Δ.)	15.000 »	750 »
Παράρτημα (Πίνακες επιτυχόντων διαγωνισμών κ.τλ.)	5.000 »	250 »
Δελτίο Βιομηχανικής Ιδιοκτησίας (Δ.Ε.Β.Ι.)	10.000 »	500 »
Ανωτάτου Ειδικού Δικαστηρίου (Α.Ε.Δ.)	3.000 »	150 »
Προκηρύξεων Α.Σ.Ε.Π.	10.000 »	500 »
Ανωνύμων Εταιρειών & Ε.Π.Ε.	250.000 »	12.500 »
ΓΙΑ ΟΛΑ ΤΑ ΤΕΥΧΗ ΕΚΤΟΣ Α.Ε. & Ε.Π.Ε.	250.000 »	12.500 »

* Οι συνδρομές του εσωτερικού προπληρώνονται στα Δημόσια Ταμεία που δίδουν αποδεικτικό είσπραξης (διπλότυπο) το οποίο με τη φροντίδα του ενδιαφερομένου πρέπει να στέλνεται στην Υπηρεσία του Εθνικού Τυπογραφείου.
* Οι συνδρομές του εξωτερικού επιβαρύνονται πέραν των ανωτέρω αναφερομένων ποσών με τα ταχυδρομικά τέλη και μπορεί να στέλνονται με επιταγή και σε ανάλογο συνάλλαγμα στο Διευθυντή Διαχείρισης του Εθνικού Τυπογραφείου.
* Η πληρωμή του ποσοστού του ΤΑΠΕΤ που αντιστοιχεί σε συνδρομές, εισπράττεται στην Αθήνα από το Ταμείο του ΤΑΠΕΤ (Σολωμού 51 - Αθήνα) και στις άλλες πόλεις από τα Δημόσια Ταμεία.
* Οι συνδρομητές του εξωτερικού μπορούν να στέλνουν το ποσό του ΤΑΠΕΤ μαζί με το ποσό της συνδρομής.
* Οι Νομαρχιακές Αυτοδιοικήσεις, οι Δήμοι, οι Κοινότητες ως και οι επιχειρήσεις αυτών πληρώνουν το μισό χρηματικό ποσό της συνδρομής και ολόκληρο το ποσό υπέρ του ΤΑΠΕΤ.
* Η συνδρομή ισχύει για ένα χρόνο, που αρχίζει την 1η Ιανουαρίου και λήγει την 31η Δεκεμβρίου του ίδιου χρόνου. Δεν εγγράφονται συνδρομητές για μικρότερο χρονικό διάστημα.
* Η εγγραφή ή ανανέωση της συνδρομής πραγματοποιείται το αργότερο μέχρι τον Μάρτιο κάθε έτους.
* Αντίγραφα διπλοτύπων, ταχυδρομικές επιταγές και χρηματικά γραμμάτια δεν γίνονται δεκτά.

Οι υπηρεσίες του κοινού λειτουργούν καθημερινά από 08.00 έως 13.00

ΑΠΟ ΤΟ ΕΘΝΙΚΟ ΤΥΠΟΓΡΑΦΕΙΟ